


# Anlage 3

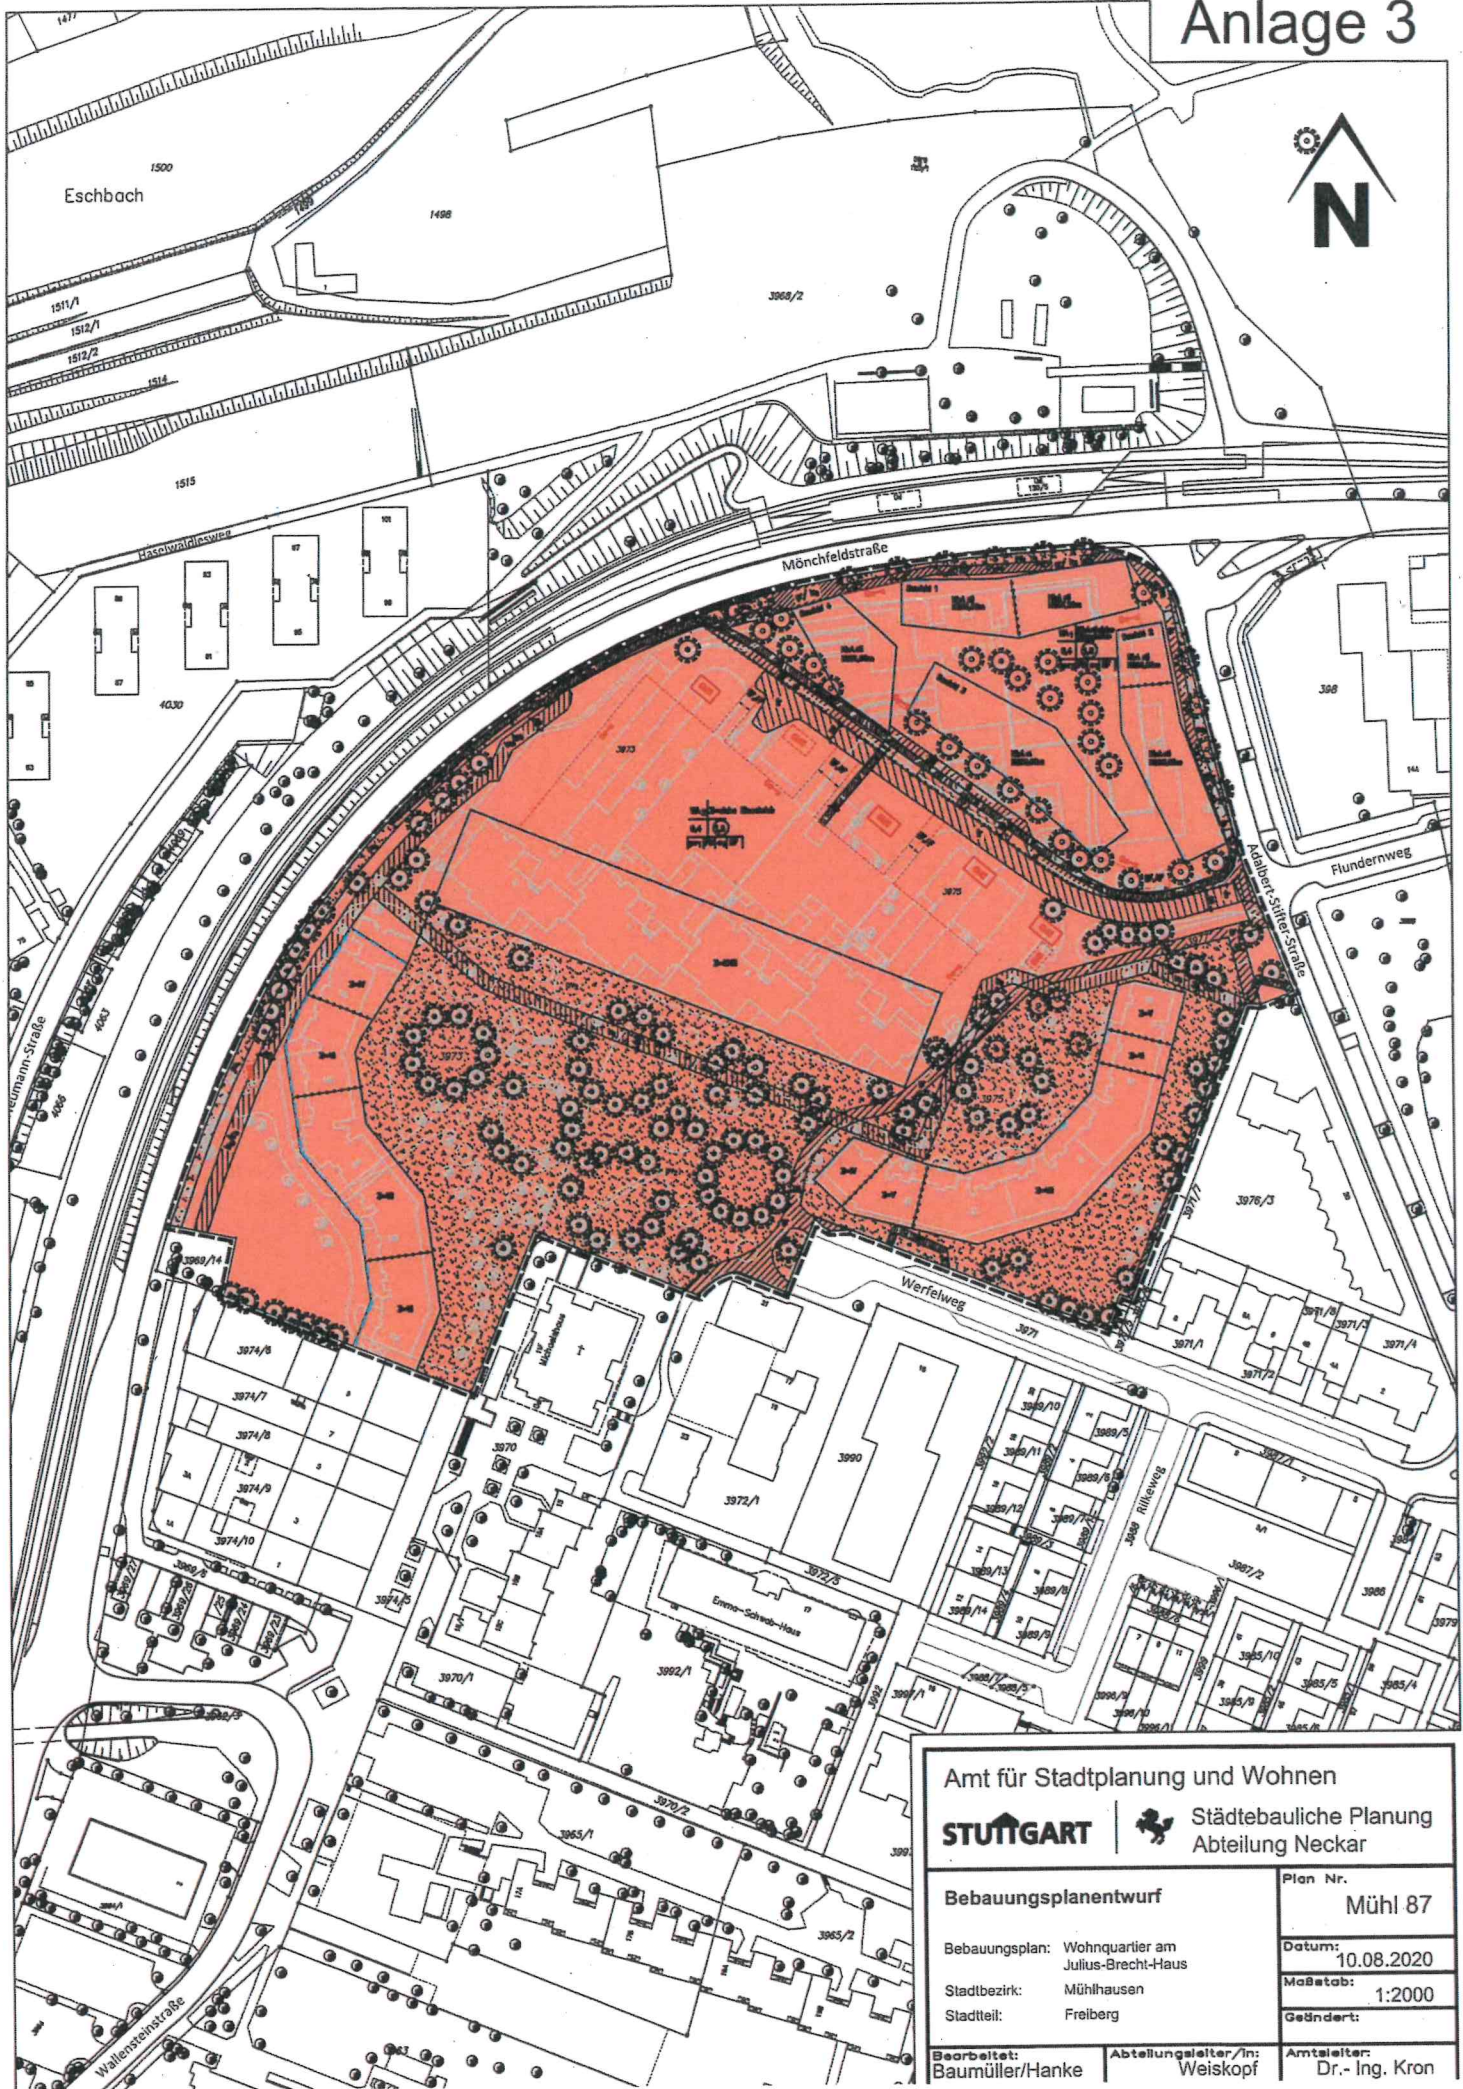

Amt für Stadtplanung und Wohnen <b>STUTTGART</b>    Städtebauliche Planung Abteilung Neckar		
<b>Bebauungsplanentwurf</b>	Plan Nr. <b>Mühl 87</b>	
Bauungsplan: Wohnquartier am Julius-Brecht-Haus	Datum: 10.08.2020	
Stadtbezirk: Mühlhausen	Maßstab: 1:2000	
Stadtteil: Freiberg	Geändert:	
Bearbeitet: Baumüller/Hanke	Abteilungsleiter/In: Weiskopf	Amtsleiter: Dr.- Ing. Kron