

| | |
|--------------|----------|
| NF DG | |
| Abst. 1 | 5,8 m² |
| Abst. 2 | 6,4 m² |
| Abst. 3 | 6,9 m² |
| Abst. 4 | 7,5 m² |
| Abst. 5 | 12,2 m² |
| Abst. 6 | 5,7 m² |
| Abst. 7 | 6,3 m² |
| Abst. 8 | 9,3 m² |
| Haustechnik | 6,7 m² |
| | 4,5 m² |
| Flur | 27,1 m² |
| | 100,6 m² |


Kontrollabmessung
1:50m u.ÄK Decke
Abstrich



Abstrich
Kontrollabmessung
1:50m u.ÄK Decke
Abstrich

Kontrollabmessung
1:50m u.ÄK Decke
Abstrich

| | |
|--|---|
| BAUVORHABEN: Nutzungsänderung von Hochbunker in Wohngebäude samt Aufstockung, Carportanlage Zuckerbergstraße 80_70378 Stuttgart | |
| BAUHERR: PlanQuadrat Projekt GmbH & Co. KG Wilhelmstr. 20/2_70372 Stuttgart | |
| PLANVERFASSER: PlanQuadrat Projekt GmbH & Co. KG Wilhelmstr. 20/2_70372 Stuttgart | GEZEICHNET: ag Plangröße: DIN A3 |
| PLANUNGSSTUFE: Bauantrag | DATUM: 25.07.2018 / 10.12.2020 |
| PLANTITEL: Untergeschoss | MASSTAB: 1:100 unmaßstäblich PLAN NR.: GP-001 |

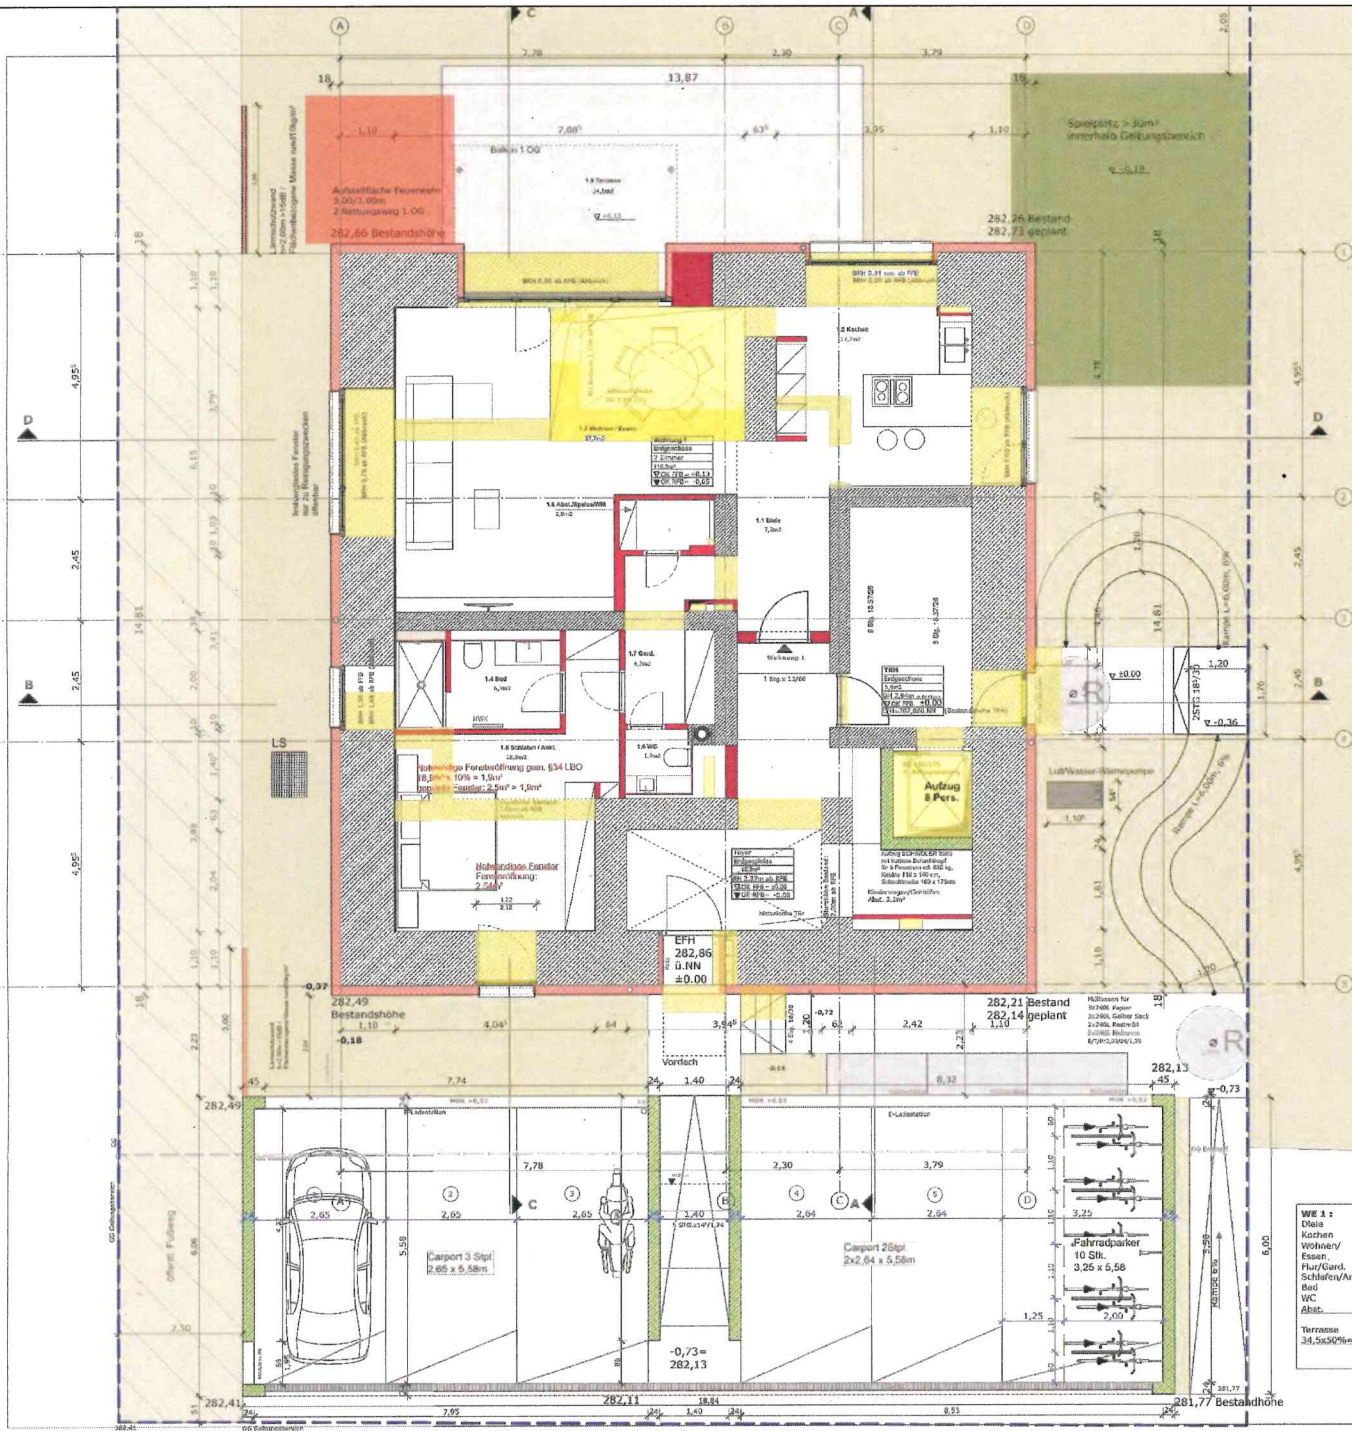

BALIVORHABEN:
**Nutzungsänderung von Hochbunker
 in Wohngebäude samt Aufstockung,
 Carportanlage
 Zuckerbergstraße 80_70378 Stuttgart**

BAUHERR:
**PlanQuadrat Projekt GmbH & Co. KG
 Wilhelmstr. 20/2_70372 Stuttgart**

PLANVERFASSER:
**PlanQuadrat Projekt GmbH & Co. KG
 Wilhelmstr. 20/2_70372 Stuttgart**

GEZEICHNET:
 ag
 Plangröße:
 DIN A3

PLANUNGSSTUFE:
Bauantrag


DATUM:
 25.07.2018 / 10.12.2020

PLANTITEL:
Erdgeschoss

MASSTAB:
 1:100
 unmaßstäblich
 PLAN NR.:
 GP-002



| | |
|----------------|-----------|
| WE 1 : | 7,2 m² |
| Diele | 7,2 m² |
| Küchen | 17,7 m² |
| Wohnen/ | |
| Essen, | 37,7 m² |
| Flur/Gard. | 6,3 m² |
| Schlafz./Anld. | 19,9 m² |
| Bad | 6,3 m² |
| WC | 1,9 m² |
| Absz. | 2,0 m² |
| | 98,0 m² |
| Terrasse | 17,25 m² |
| 38,50000m | 115,25 m² |

| | |
|-----------------------|----------------------|
| WE 2: | |
| Diele | 9,5 m ² |
| Kochen | 19,0 m ² |
| Wohnen/ | |
| Essen | 39,6 m ² |
| Flur/Gang | 6,2 m ² |
| Schlafen/Ankl. | 34,4 m ² |
| Bad | 10,4 m ² |
| Du/WC | 3,2 m ² |
| Abst. | 2,6 m ² |
| Balkon | 126,9 m ² |
| 11,7x50% ¹ | 5,9 m ² |
| | 132,8 m ² |

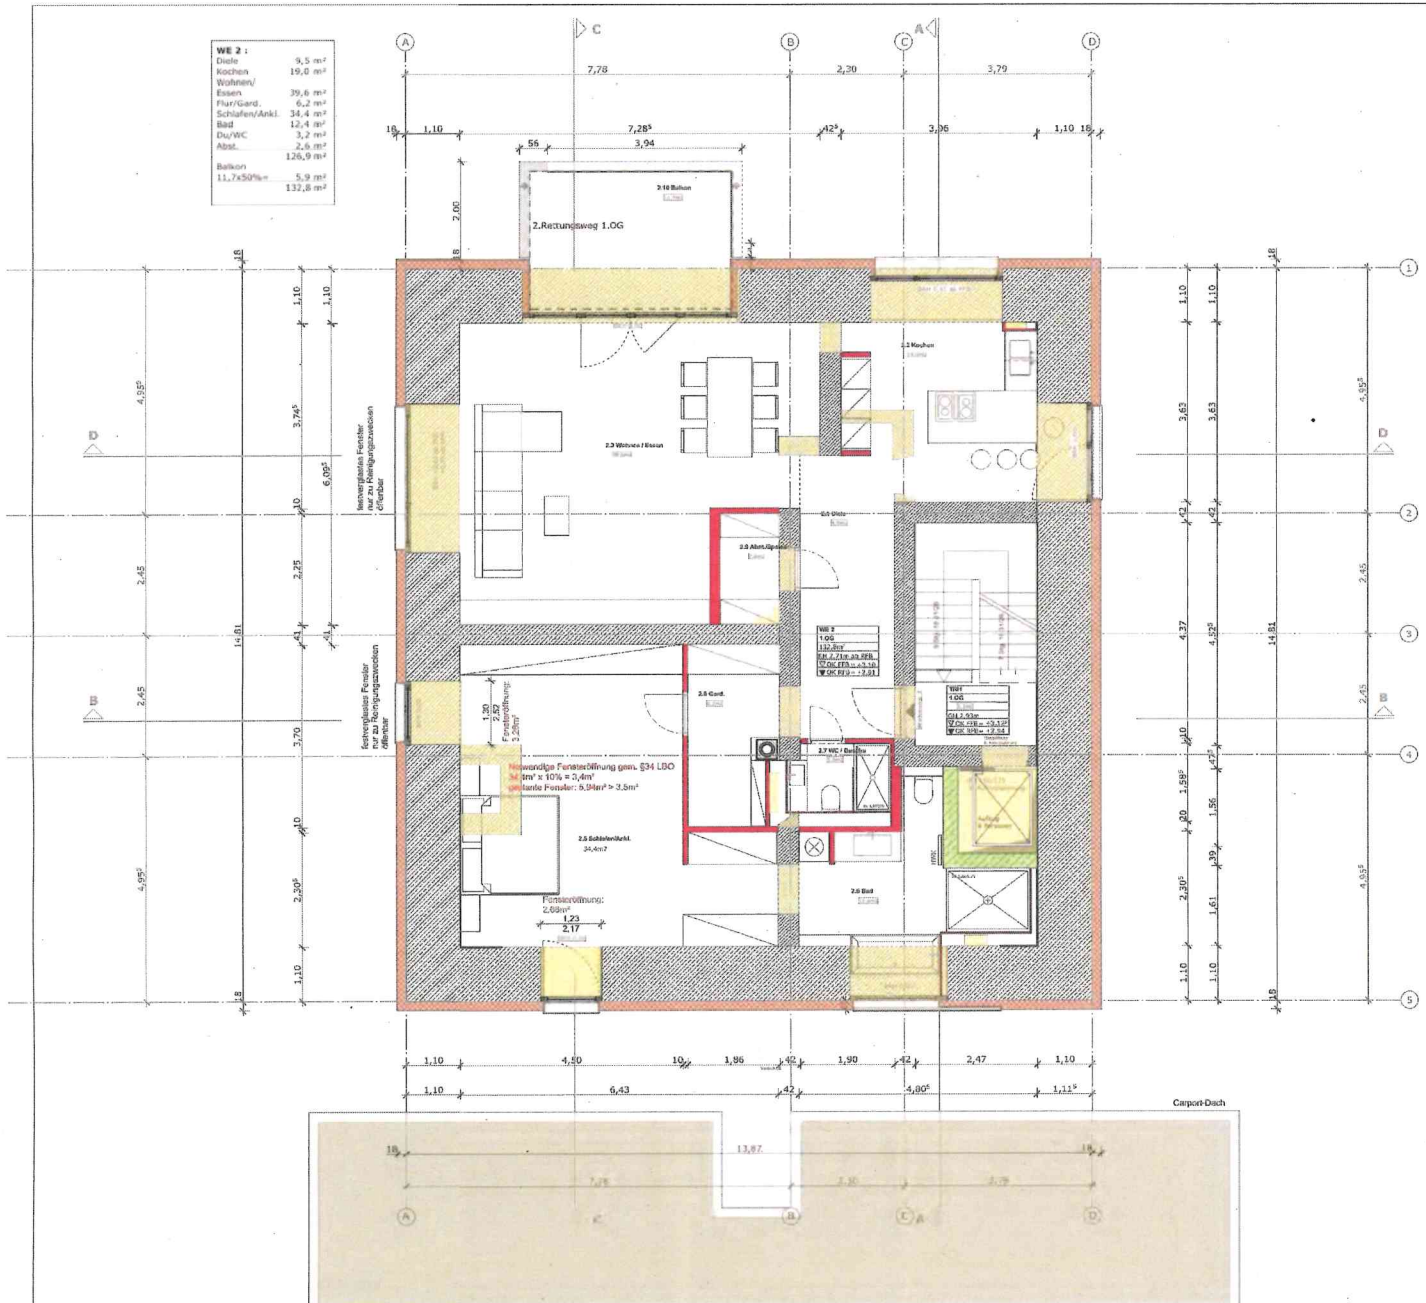



| | |
|---|---|
| Nutzungsänderung von Hochbunker in Wohngebäude samt Aufstockung, Carportanlage Zuckerbergstraße 80_70378 Stuttgart | |
| PlanQuadrat Projekt GmbH & Co. KG Wilhelmstr. 20/2_70372 Stuttgart | |
| PLANVERFASSER: PlanQuadrat Projekt GmbH & Co. KG Wilhelmstr. 20/2_70372 Stuttgart | ap Plangröße: DIN A3 |
| PLANUNGSSTUFE: Bauantrag | DATUM: 25.07.2018 / 10.12.2020 |
| PLANTITEL: 1.Obergeschoss | MASSTAB: 1:100 unmaßstäblich PLAN NR.: GP-003 |

| WE 3 | |
|----------------|-------------------------|
| Diele | 0,5 m ² |
| Küchen | 19,0 m ² |
| Wohnen/ | |
| Essen | 39,4 m ² |
| Flur/Gang/ | 6,2 m ² |
| Schlafen/Ankle | 35,1 m ² |
| Bad | 12,1 m ² |
| Du/WC | 3,3 m ² |
| Abstell. | 2,6 m ² |
| Balkon | 11,73075 m ² |
| | 133,2 m ² |

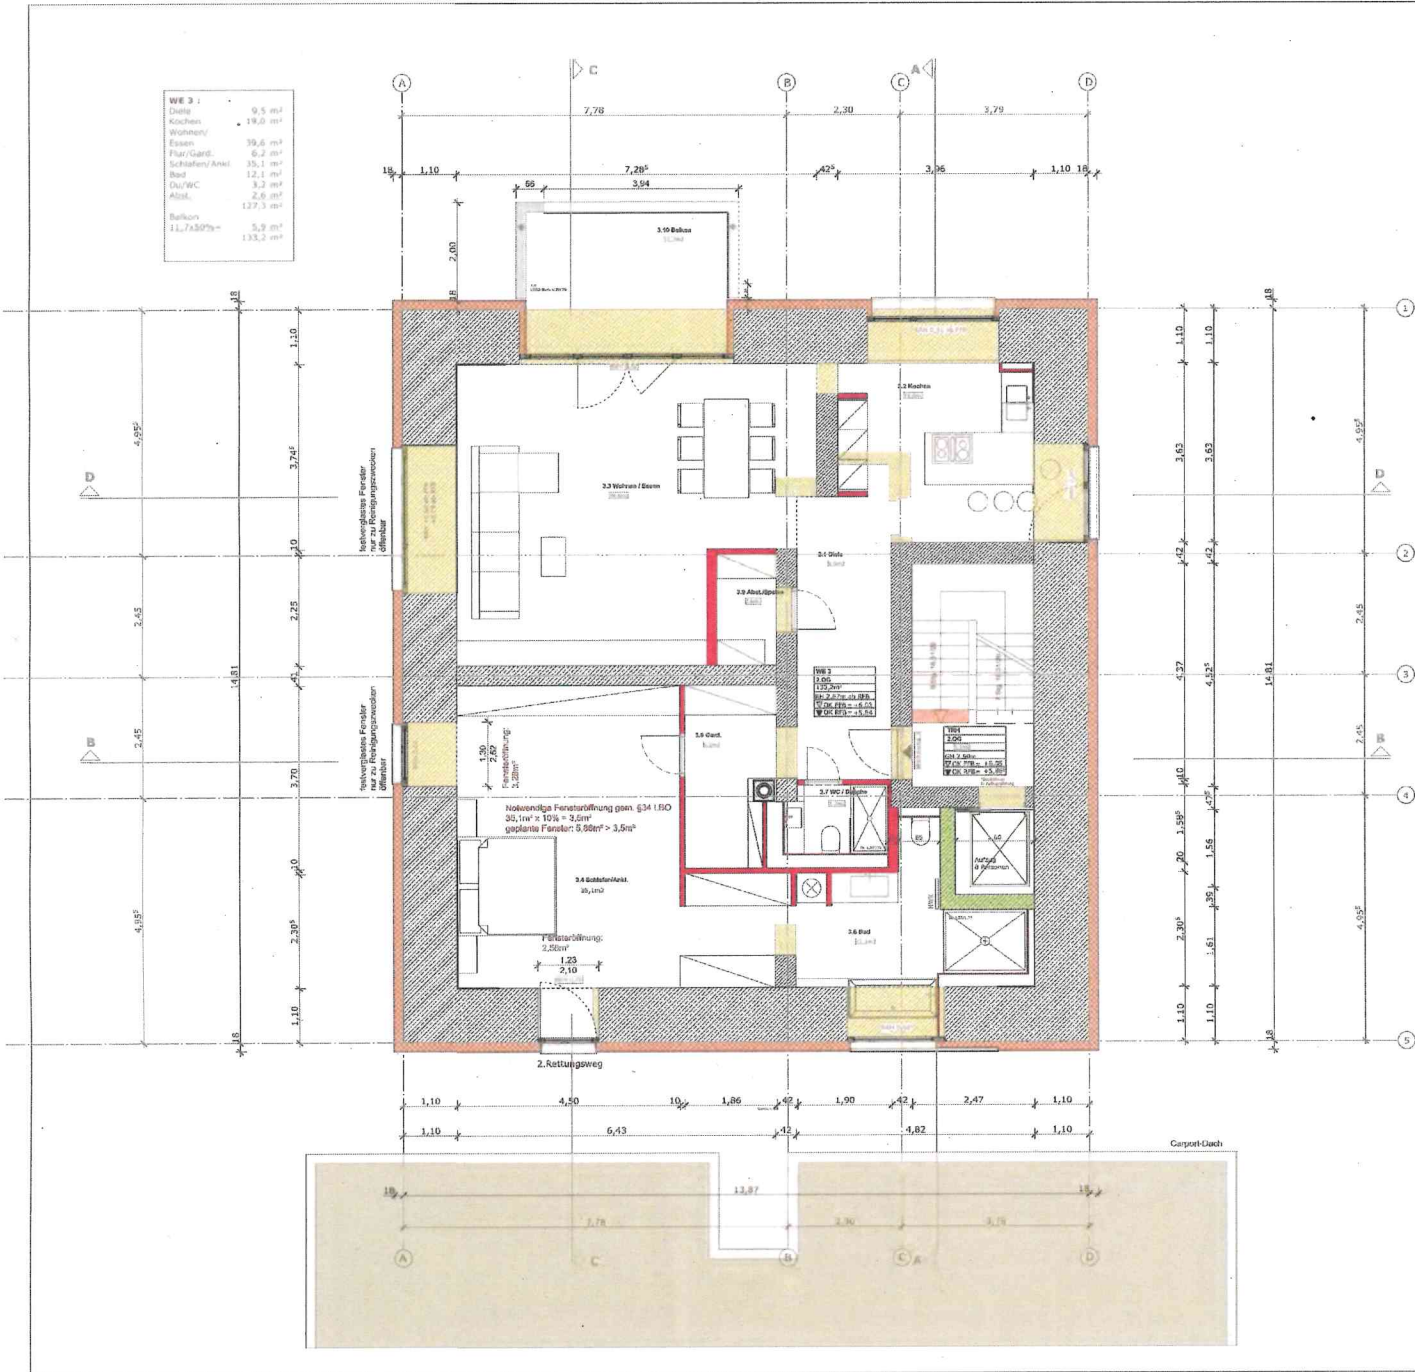
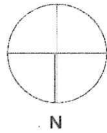


| | |
|--|---|
| BAUVORHABEN: Nutzungsänderung von Hochbunker in Wohngebäude samt Aufstockung, Carportanlage Zuckerbergstraße 80_70378 Stuttgart | |
| BAUHERR: PlanQuadrat Projekt GmbH & Co. KG Wilhelmstr. 20/2_70372 Stuttgart | |
| PLANVERFASSER: PlanQuadrat Projekt GmbH & Co. KG Wilhelmstr. 20/2_70372 Stuttgart | GEZEICHNET: ag Plangröße: DIN A3 |
| PLANUNGSSTUFE: Bauantrag | DATUM: 25.07.2018 / 10.12.2020 |
| PLANTITEL: 2.Obergeschoss | MASSTAB: 1:100 unmaßstäblich PLAN NR.: GP-004 |



| | |
|--------------|----------------------|
| WE 4: | |
| Diele | 9,5 m ² |
| Küchen | 19,0 m ² |
| Wohnen | 39,6 m ² |
| Essen | 6,2 m ² |
| Funk/Bad | 34,4 m ² |
| Bad | 12,3 m ² |
| Du/WC | 3,2 m ² |
| Abst. | 2,5 m ² |
| Balkon | 126,8 m ² |
| 11,7x50% | 5,8 m ² |
| | 132,7 m ² |

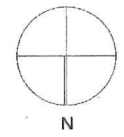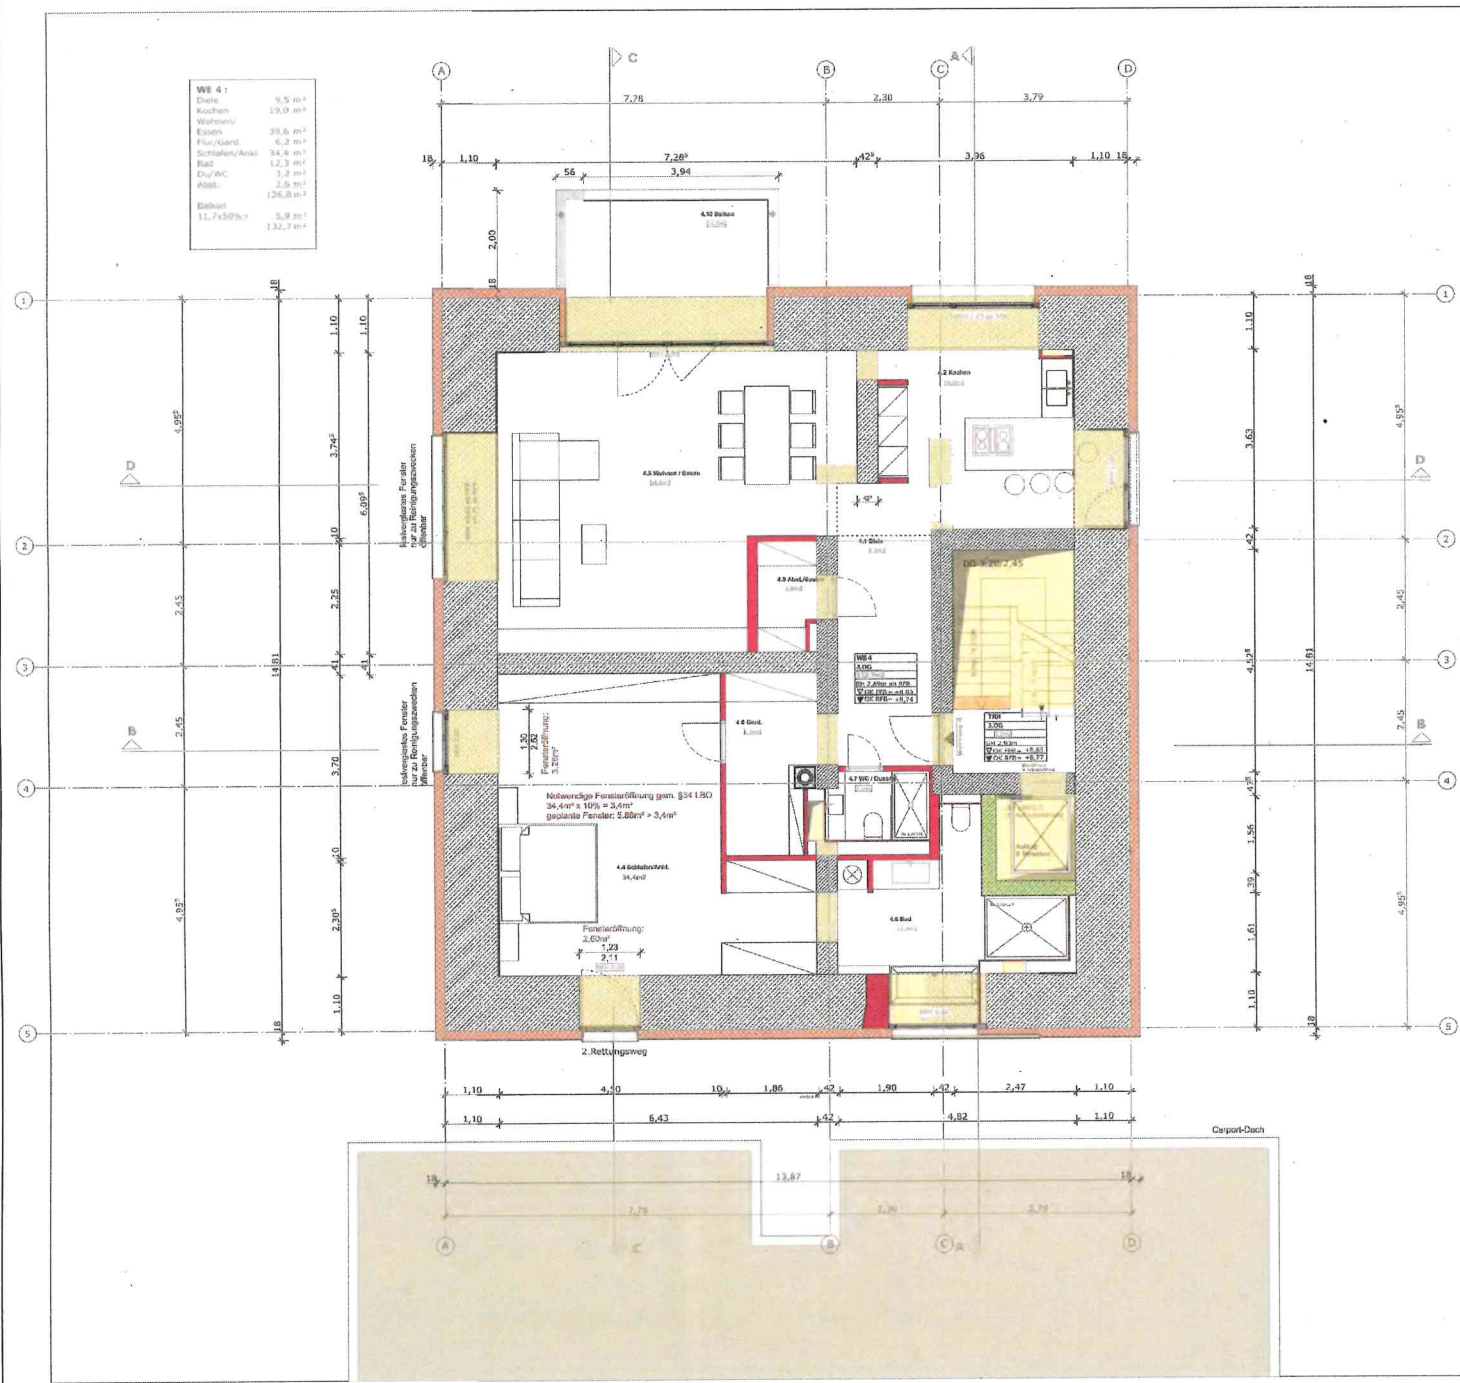


| | |
|--|---|
| BAUVORHABEN: Nutzungsänderung von Hochbunker in Wohngebäude samt Aufstockung, Carportanlage Zuckerbergstraße 80_70378 Stuttgart | |
| BAUHERR: PlanQuadrat Projekt GmbH & Co. KG Wilhelmstr. 20/2_70372 Stuttgart | |
| PLANVERFASSER: PlanQuadrat Projekt GmbH & Co. KG Wilhelmstr. 20/2_70372 Stuttgart | GEZEICHNET: ag Plangröße: DIN A3 |
| PLANUNGSSTUFE: Bauantrag | DATUM: 25.07.2018 / 10.12.2020 |
| PLANTITEL: 3.Obergeschoss | MASSTAB: 1:100 unmaßstäblich PLAN NR.: GP-005 |

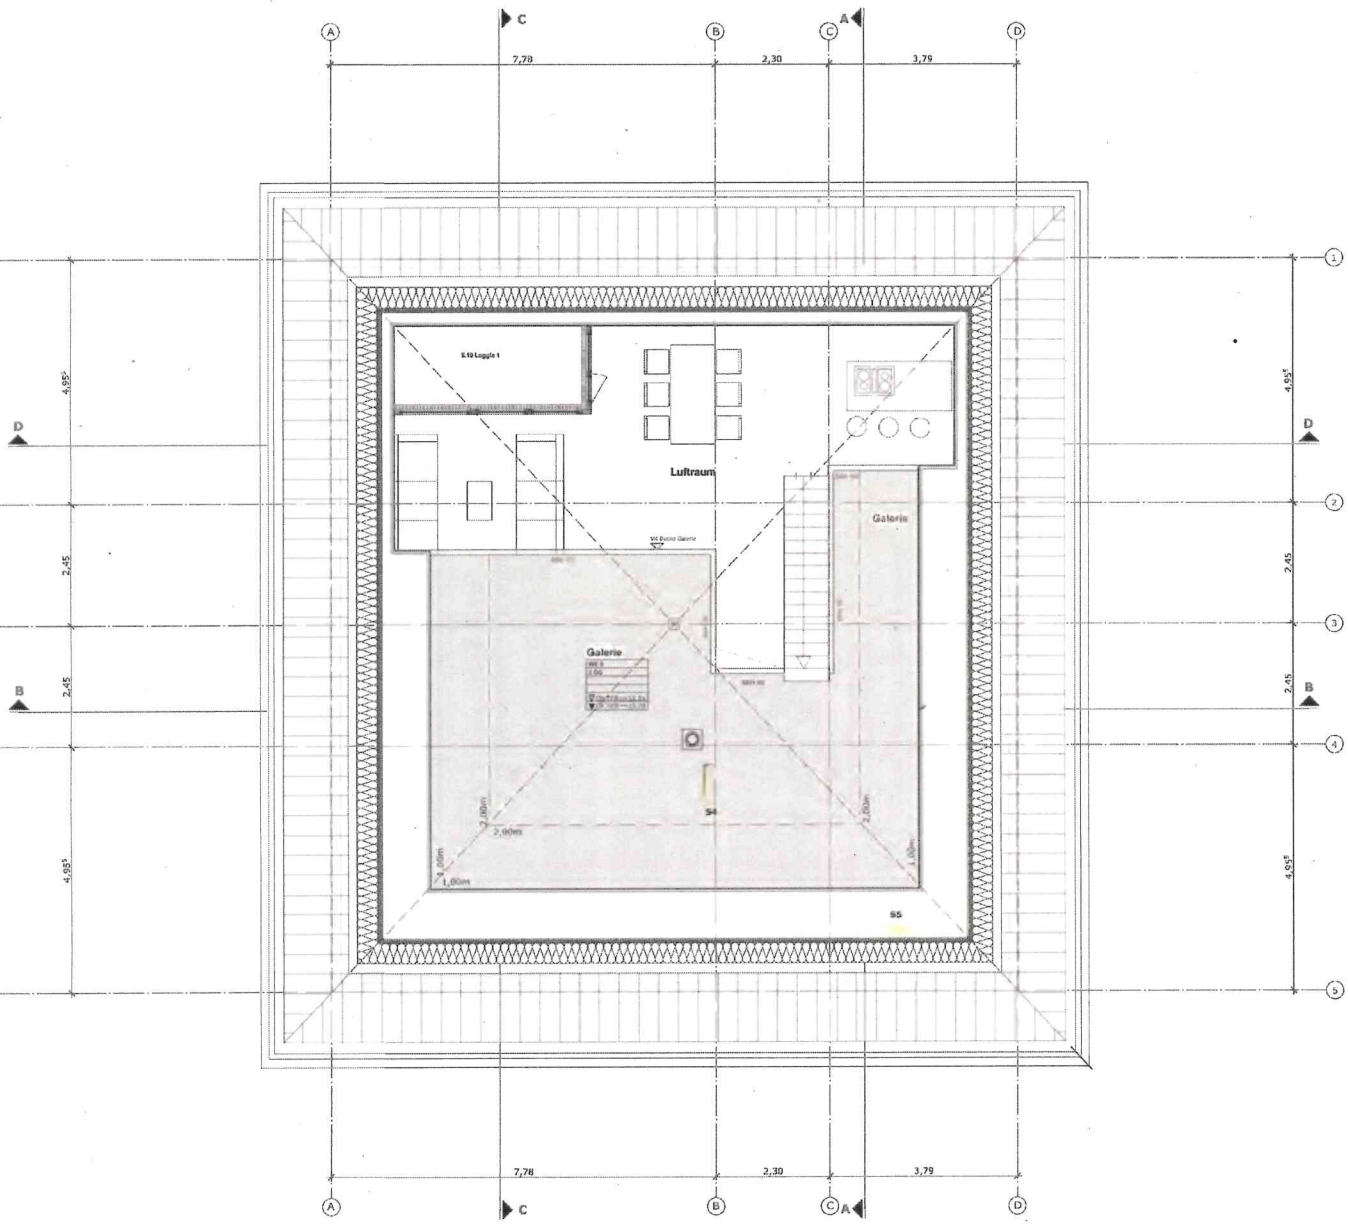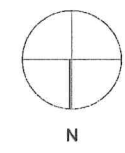

| | |
|---|---|
| BAUVORHABEN: Nutzungsänderung von Hochbunker in Wohngebäude samt Aufstockung, Carportanlage Zuckerbergstraße 80_70378 Stuttgart | |
| BAUHERR: PlanQuadrat Projekt GmbH & Co. KG Wilhelmstr. 20/2 _ 70372 Stuttgart | |
| PLANVERFASSER: PlanQuadrat Projekt GmbH & Co. KG Wilhelmstr. 20/2 _ 70372 Stuttgart | GEZEICHNET: 99 Plangröße: DIN A3 |
| PLANUNGSSTUFE: Bauantrag | DATUM: 25.07.2018 / 10.12.2020 |
| PLANTITEL: 2.Dachgeschoss | MASSTAB: 1:100 unmaßstäblich PLAN NR: GP-007 |

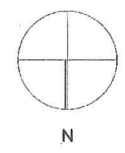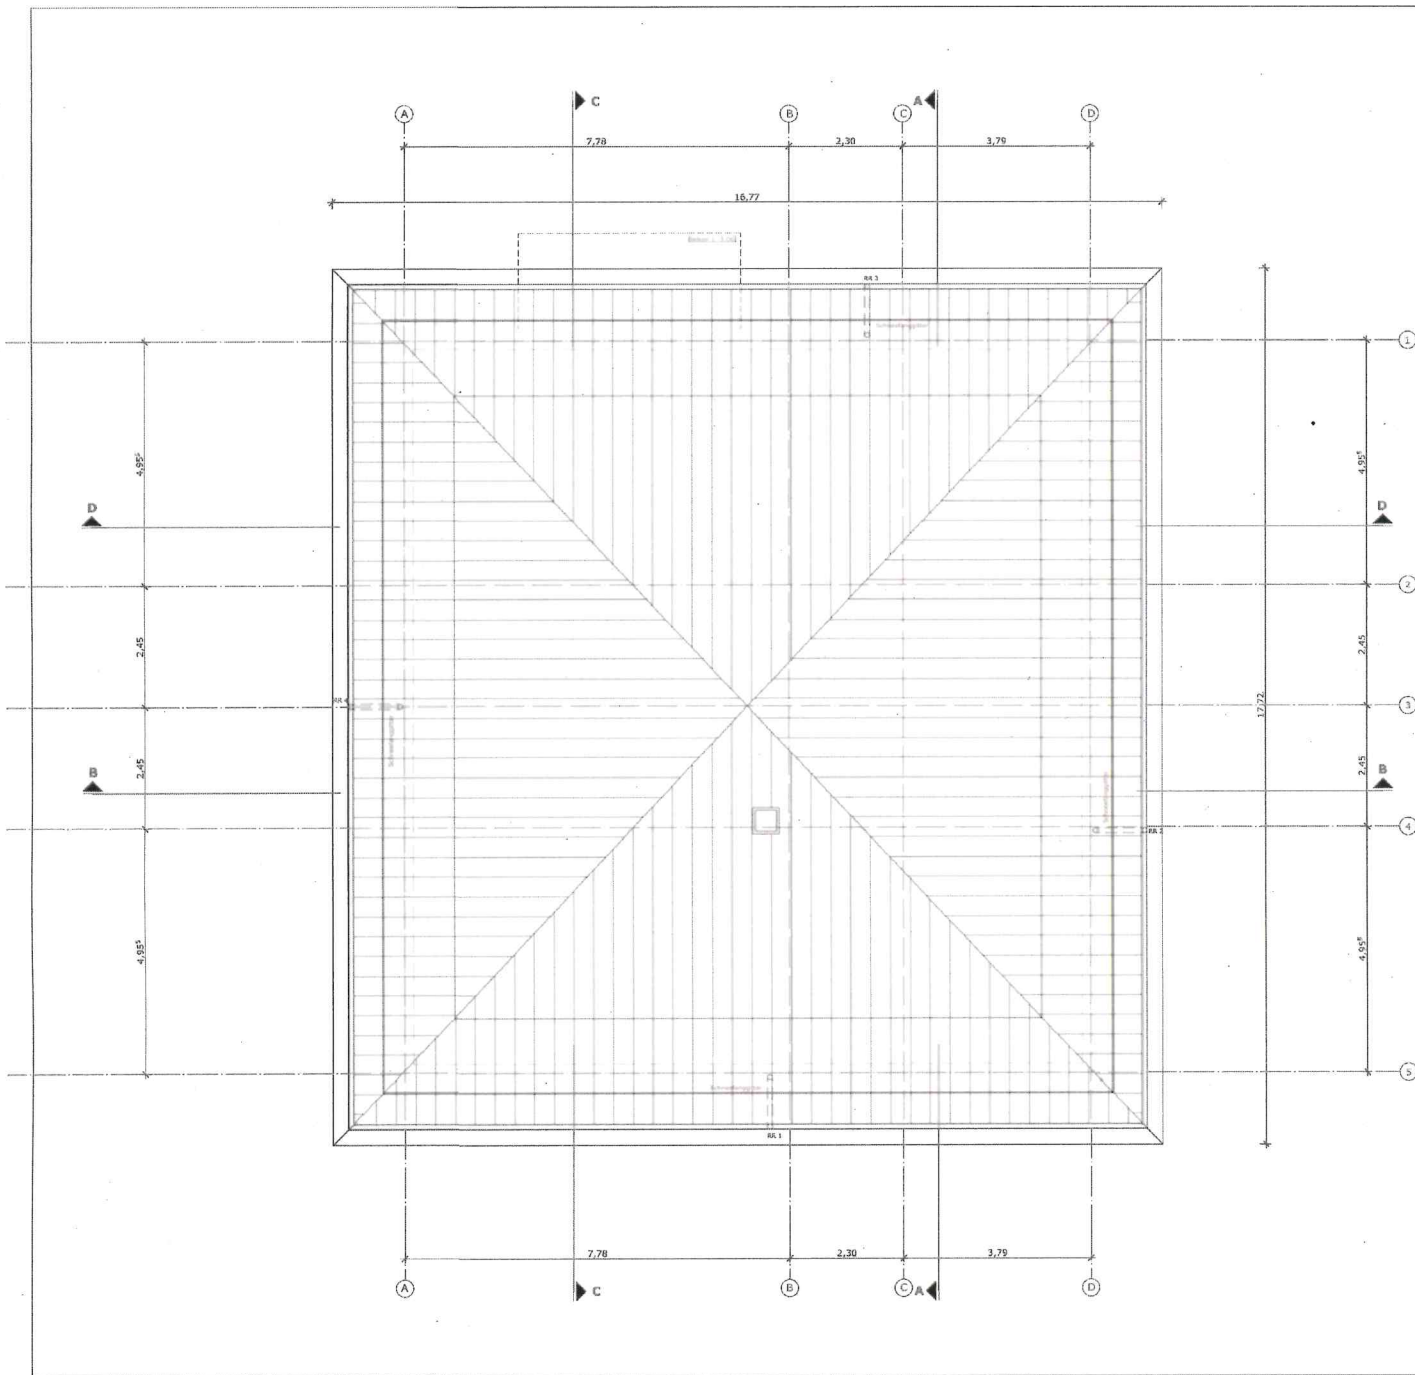


| | |
|--|---|
| BAUVORHABEN: Nutzungsänderung von Hochbunker in Wohngebäude samt Aufstockung, Carportanlage Zuckerbergstraße 80_70378 Stuttgart | |
| BAUHERR: PlanQuadrat Projekt GmbH & Co. KG Wilhelmstr. 20/2_70372 Stuttgart | |
| PLANVERFASSEN: PlanQuadrat Projekt GmbH & Co. KG Wilhelmstr. 20/2_70372 Stuttgart | GEZEICHNET: ag Plangröße: DIN A3 |
| PLANUNGSSTUFE: Bauantrag | DATUM: 25.07.2018 / 10.12.2020 |
| PLANTITEL: Dachaufsicht | MASSTAB: 1:100- unmaßstäblich PLAN NR.: GP-008 |

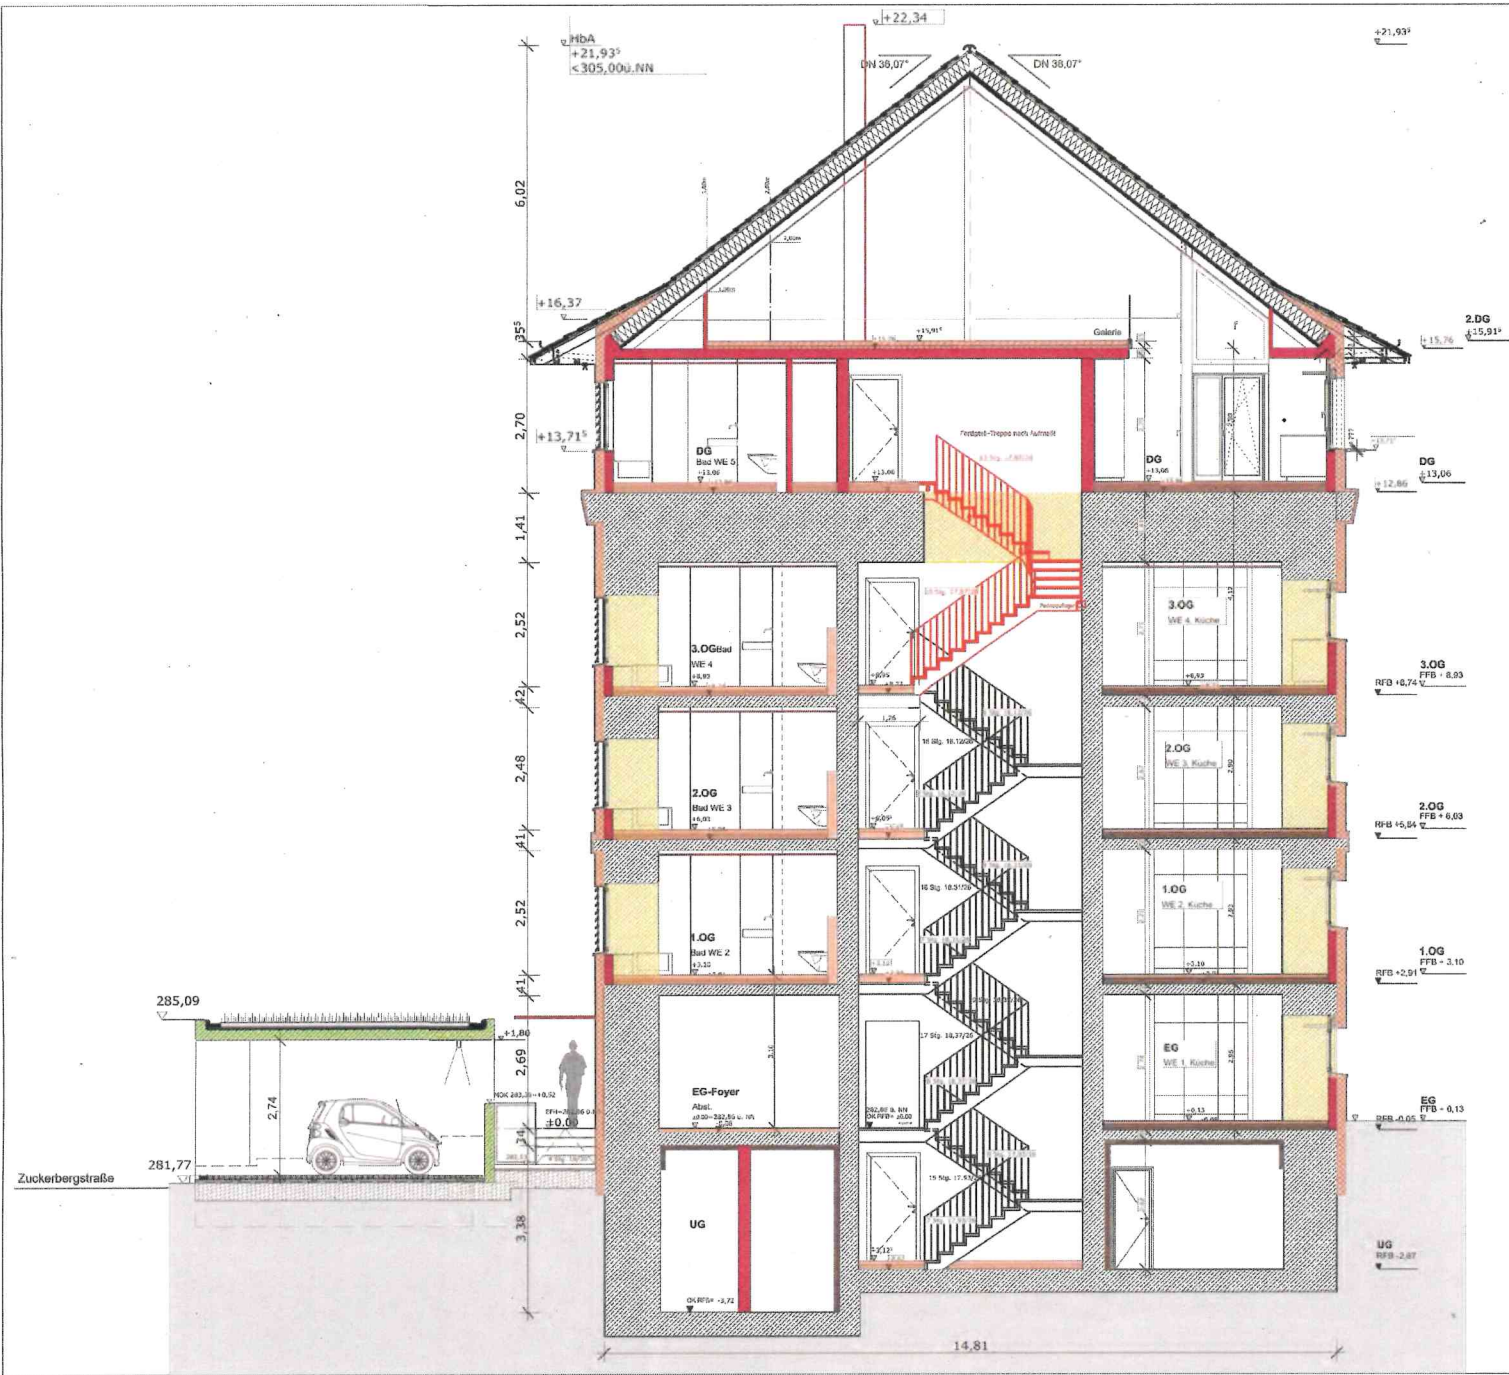

| | |
|--|--|
| BAUVORHABEN: Nutzungsänderung von Hochbunker in Wohngebäude samt Aufstockung, Carportanlage Zuckerbergstraße 80_70378 Stuttgart | |
| BAUHERR: PlanQuadrat Projekt GmbH & Co. KG Wilhelmstr. 20/2_70372 Stuttgart | |
| PLANVERFASSER: PlanQuadrat Projekt GmbH & Co. KG Wilhelmstr. 20/2_70372 Stuttgart | GEZEICHNET: ag Plangröße: DIN A3 |
| PLANUNGSSTUFE: Bauantrag | DATUM: 25.07.2018 / 10.12.2020 |
| PLANTITEL: Schnitt A-A | MASSSTAB: 1:100 unmaßstäblich PLAN NR.: GP-009 |



| | |
|--|---|
| BAUVORHABEN: Nutzungsänderung von Hochbunker in Wohngebäude samt Aufstockung, Carportanlage Zuckerbergstraße 80_70378 Stuttgart | |
| BAUHERR: PlanQuadrat Projekt GmbH & Co. KG Wilhelmstr. 20/2_70372 Stuttgart | |
| PLANVERFASSER: PlanQuadrat Projekt GmbH & Co. KG Wilhelmstr. 20/2_70372 Stuttgart | GEZEICHNET: JRG Plangröße DIN A3 |
| PLANUNGSSTUFE: Bauantrag | DATUM: 25.07.2018 / 10.12.2020 |
| PLANTITEL: Schnitt B-B | MASSTAB: 1:100 unmaßstäblich PLAN NR.: GP-010 |

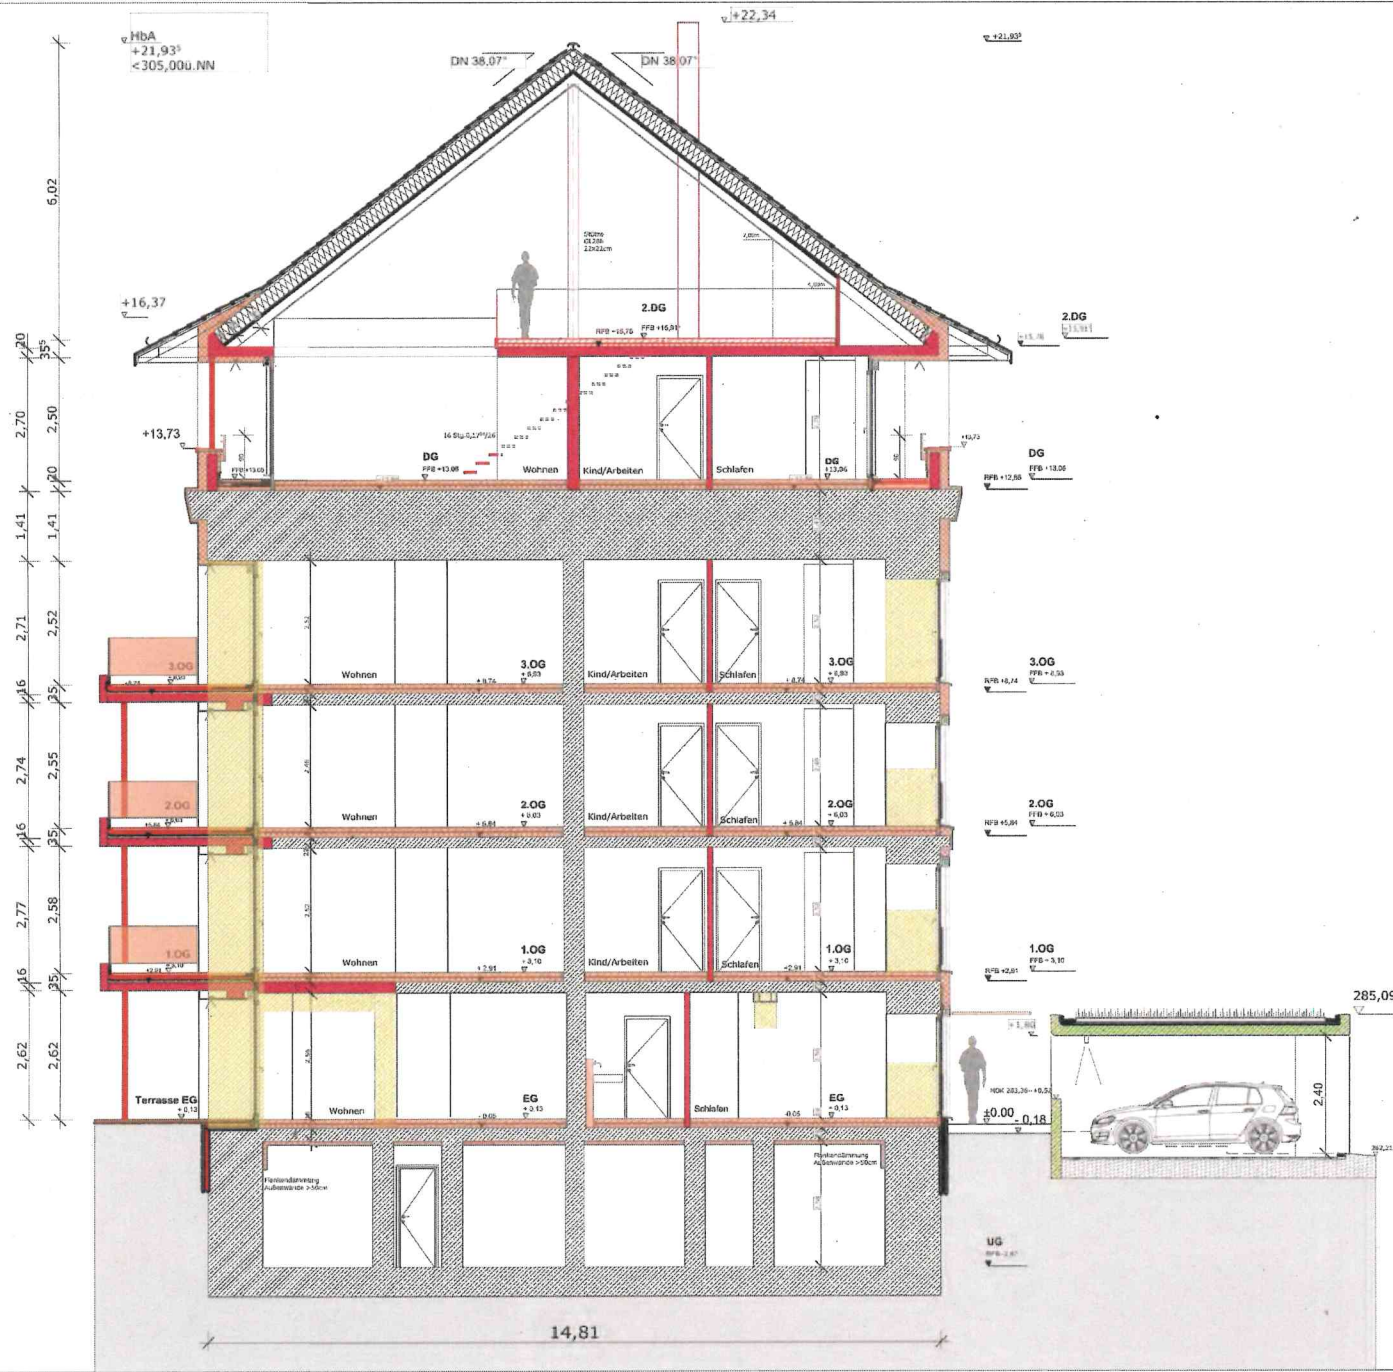


| | |
|---|--|
| BAUVORLAGE: Nutzungsänderung von Hochbunker in Wohngebäude samt Aufstockung, Carportanlage Zuckerbergstraße 80_70378 Stuttgart | |
| BAUHERR: PlanQuadrat Projekt GmbH & Co. KG Wilhelmstr. 20/2 _ 70372 Stuttgart | |
| PLANVERFASSER: PlanQuadrat Projekt GmbH & Co. KG Wilhelmstr. 20/2 _ 70372 Stuttgart | GEZEICHNET ag GEPRÜFT DIN A3 |
| PLANUNGSSTUFE: Bauantrag | DATUM: 25.07.2018 / 10.12.2020 |
| PLANTITEL: Schnitt C-C | MASSTAB: 1:100 unmaßstäblich PLAN NR. GP-011 |




| | |
|--|--|
| BAUVORHABEN: Nutzungsänderung von Hochbunker in Wohngebäude samt Aufstockung, Carportanlage Zuckerbergstraße 80_70378 Stuttgart | |
| BAUHERR: PlanQuadrat Projekt GmbH & Co. KG Wilhelmstr. 20/2 _ 70372 Stuttgart | |
| PLANVERFASSER: PlanQuadrat Projekt GmbH & Co. KG Wilhelmstr. 20/2 _ 70372 Stuttgart | GEZEICHNET: äg Plangröße: DIN A3 |
| PLANUNGSSTUFE: Bauantrag | DATUM: 25.07.2018 / 10.12.2020 |
| PLANTITEL: Ansicht von Norden | MASSTAB: 1:100 — unmaßstäblich GP-012 |



| | |
|--|--|
| BAUVORHABEN: Nutzungsänderung von Hochbunker in Wohngebäude samt Aufstockung, Carportanlage Zuckerbergstraße 80_70378 Stuttgart | |
| BAUHERR: PlanQuadrat Projekt GmbH & Co. KG Wilhelmstr. 20/2 _ 70372 Stuttgart | |
| PLANVERFASSER: PlanQuadrat Projekt GmbH & Co. KG Wilhelmstr. 20/2 _ 70372 Stuttgart | GEZEICHNET: ag Plangröße: DIN A3 |
| PLANUNGSSTUFE: Bauantrag | DATUM: 25.07.2018 / 30.11.2020 |
| PLANTITEL: Ansicht von Süden | MASSTAB: 1:100 unmaßstäblich GP-013 |

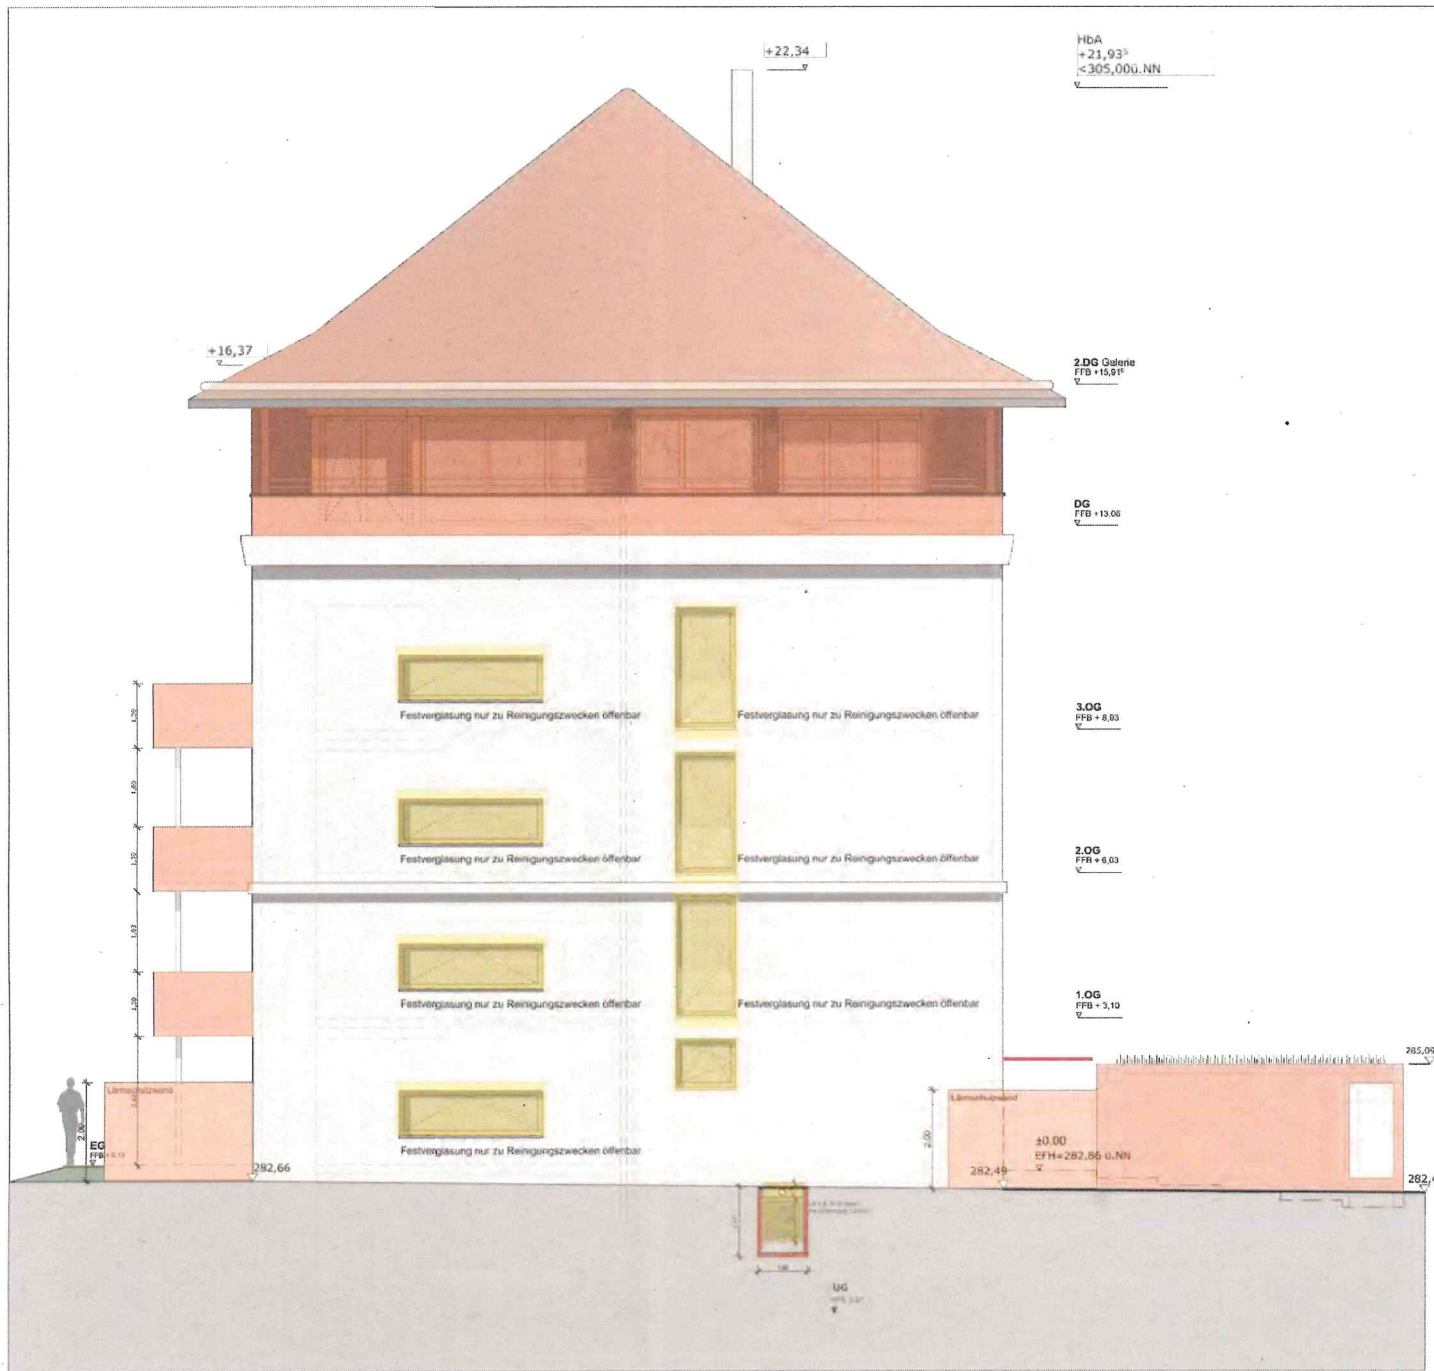

| | |
|---|-----------------------------------|
| BAUVORHABEN: Nutzungsänderung von Hochbunker in Wohngebäude samt Aufstockung, Carportanlage Zuckerbergstraße 80_70378 Stuttgart | |
| BAUHERR: PlanQuadrat Projekt GmbH & Co. KG Wilhelmstr. 20/2_70372 Stuttgart | |
| PLANVERFASSEN: PlanQuadrat Projekt GmbH & Co. KG Wilhelmstr. 20/2_70372 Stuttgart | GEZEICHNET ag |
| | Plangröße DIN A3 |
| Bauantrag | DATUM: 25.07.2018 / 10.12.2020 |
| Ansicht von Osten | MASSTAB 1:100 unmaßstäblich |
| | GP-014 |

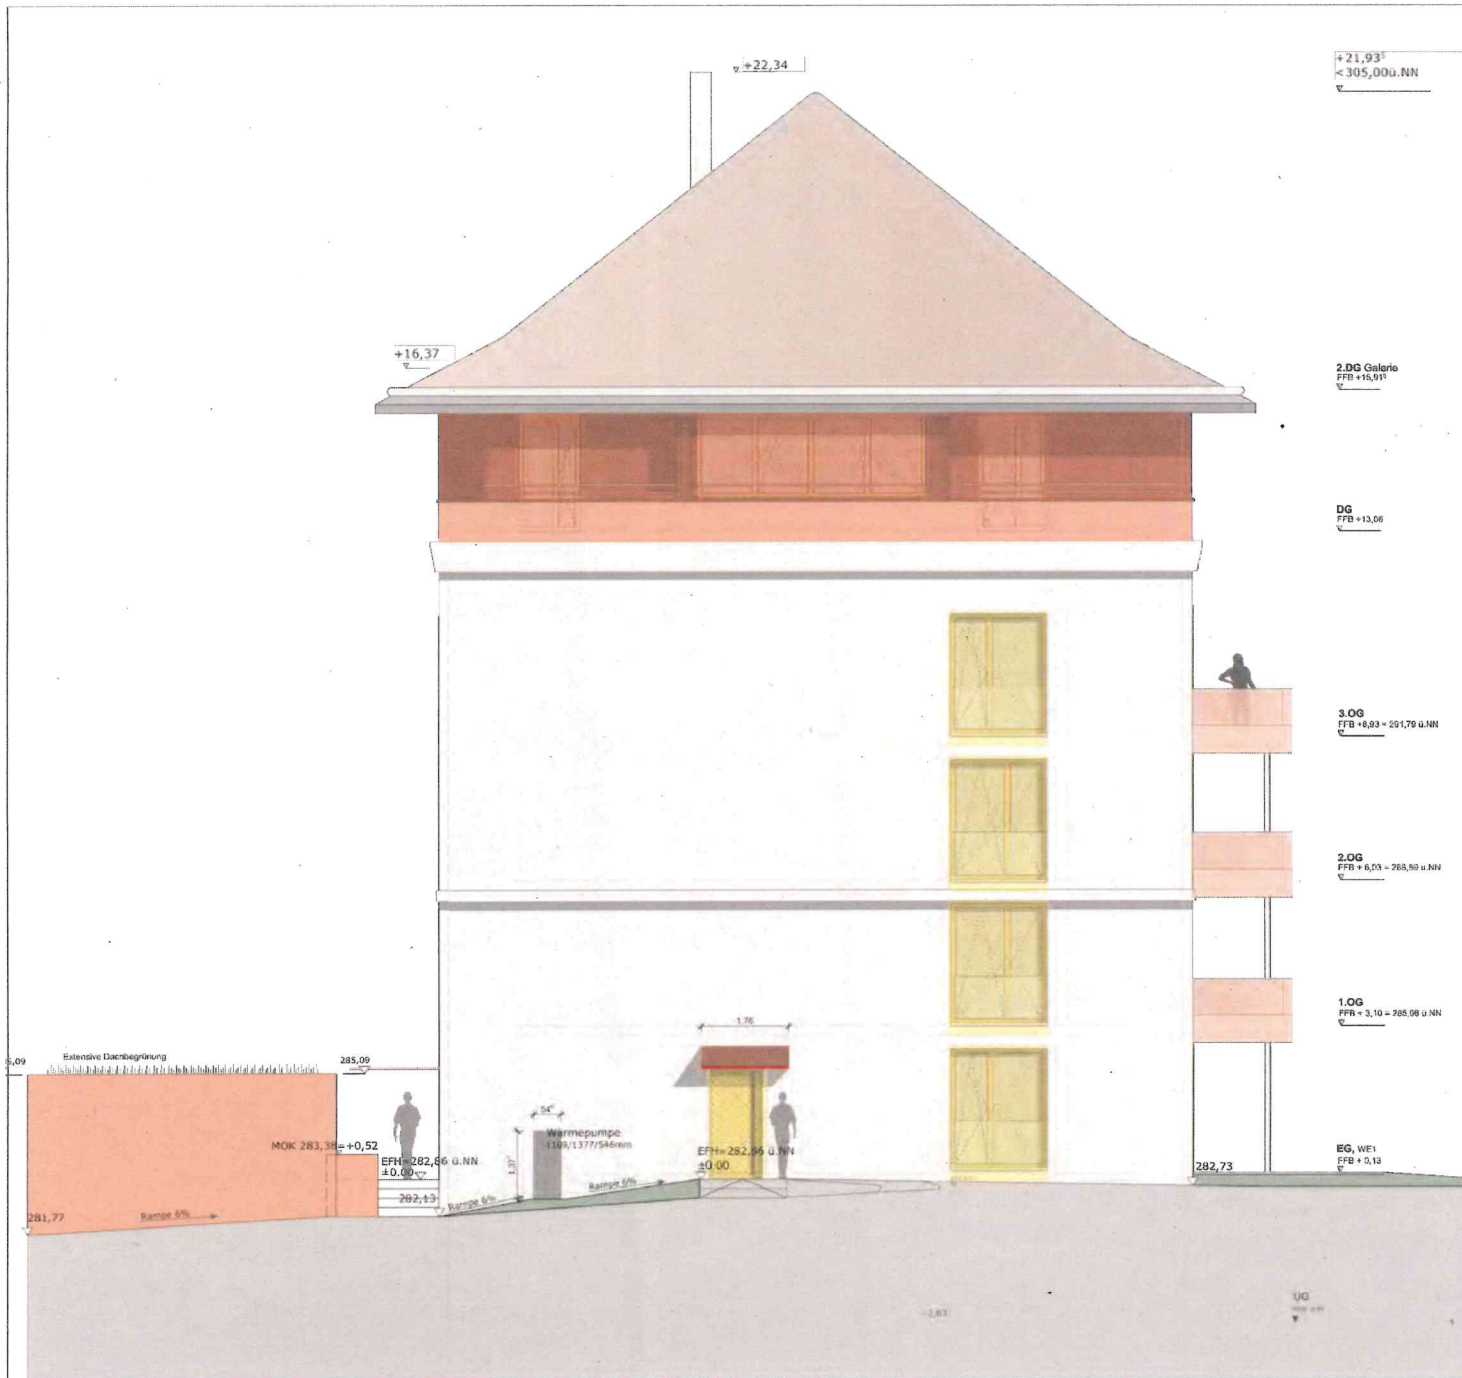

+21,93'
 < 305,000.NN
 v

2.DG Galerie
 FFB +15,91'
 v

DG
 FFB +13,06
 v

3.OG
 FFB +8,03 = 291,79 u.NN
 v

2.OG
 FFB + 5,03 = 288,89 u.NN
 v

1.OG
 FFB + 3,10 = 288,98 u.NN
 v

EG, WE1
 FFB + 0,13
 v

| | |
|---|-----------------------------------|
| BAUVORHABEN | |
| Nutzungsänderung von Hochbunker in Wohngebäude samt Aufstockung, Carportanlage Zuckerbergstraße 80_70378 Stuttgart | |
| BAUHERR: | |
| PlanQuadrat Projekt GmbH & Co. KG Wilhelmstr. 20/2_70372 Stuttgart | |
| PLANVERFASSER | GEZEICHNET |
| PlanQuadrat Projekt GmbH & Co. KG Wilhelmstr. 20/2_70372 Stuttgart | ag |
| | Plangröße DIN A3 |
| Bauantrag | DATUM: 25.07.2018 / 10.12.2020 |
| Ansicht von Westen | 4+100- unmaßstäblich |
| | GP-015 |