

**ZEICHENERKLÄRUNG**

M 1:2500

**Ausfertigung**

S A T U N G zur Erhaltung baulicher Anlagen und der Eigenart des Gebietes der Städtebaulichen Gesamtanlage "O 14 - Berg" im Stadtbezirk Stuttgart-Ost

§ 1

(1) In dem in Absatz 2 näher bezeichneten Gebiet bedürfen - zur Erhaltung der städtebaulichen Eigenart des Gebietes aufgrund seiner städtebaulichen Gestalt - die Errichtung, der Abbruch, die Änderung oder die Nutzungsänderung baulicher Anlagen der vorherigen Genehmigung.

(2) Die Grenze des Geltungsbereichs ist im Lageplan des Stadtplanungsamts i.M. 1 : 2500 vom 01. Dezember 1989 eingetragen. Der Geltungsbereich umfaßt die im Lageplan abgegrenzte Städtebauliche Gesamtanlage "O 14 - Berg" im Stadtbezirk Stuttgart-Ost.

§ 2

Diese Satzung tritt am Tage nach ihrer öffentlichen Bekanntmachung in Kraft.

Hinweis: Nach § 213 Abs. 1 Nr. 4 und Abs. 2 BauGB handelt ordnungswidrig, wer eine bauliche Anlage ohne Genehmigung abbricht oder ändert. Die Ordnungswidrigkeit kann mit einer Geldbuße bis zu DM 50 000,- geahndet werden.

Die Satzung wurde aufgrund von § 172 Abs. 1 BauGB (i. d.F. vom 08.12.1986, BGBl. I, S. 2253) beschlossen.

Der Inhalt der Satzung entspricht dem Willen des Gemeinderats.

Beigeordneter für Städtebau  
Stuttgart, den 09.04.1990

Stadtplanungsamt  
Stuttgart, den 01.12.1989


*W. Bruckmann*

Prof. Bruckmann  
Bürgermeister

Ackermann  
Stadtdirektor

**Erhaltungssatzung**  
für das Gebiet der Städtebaulichen  
Gesamtanlage

**O 14 - Berg**

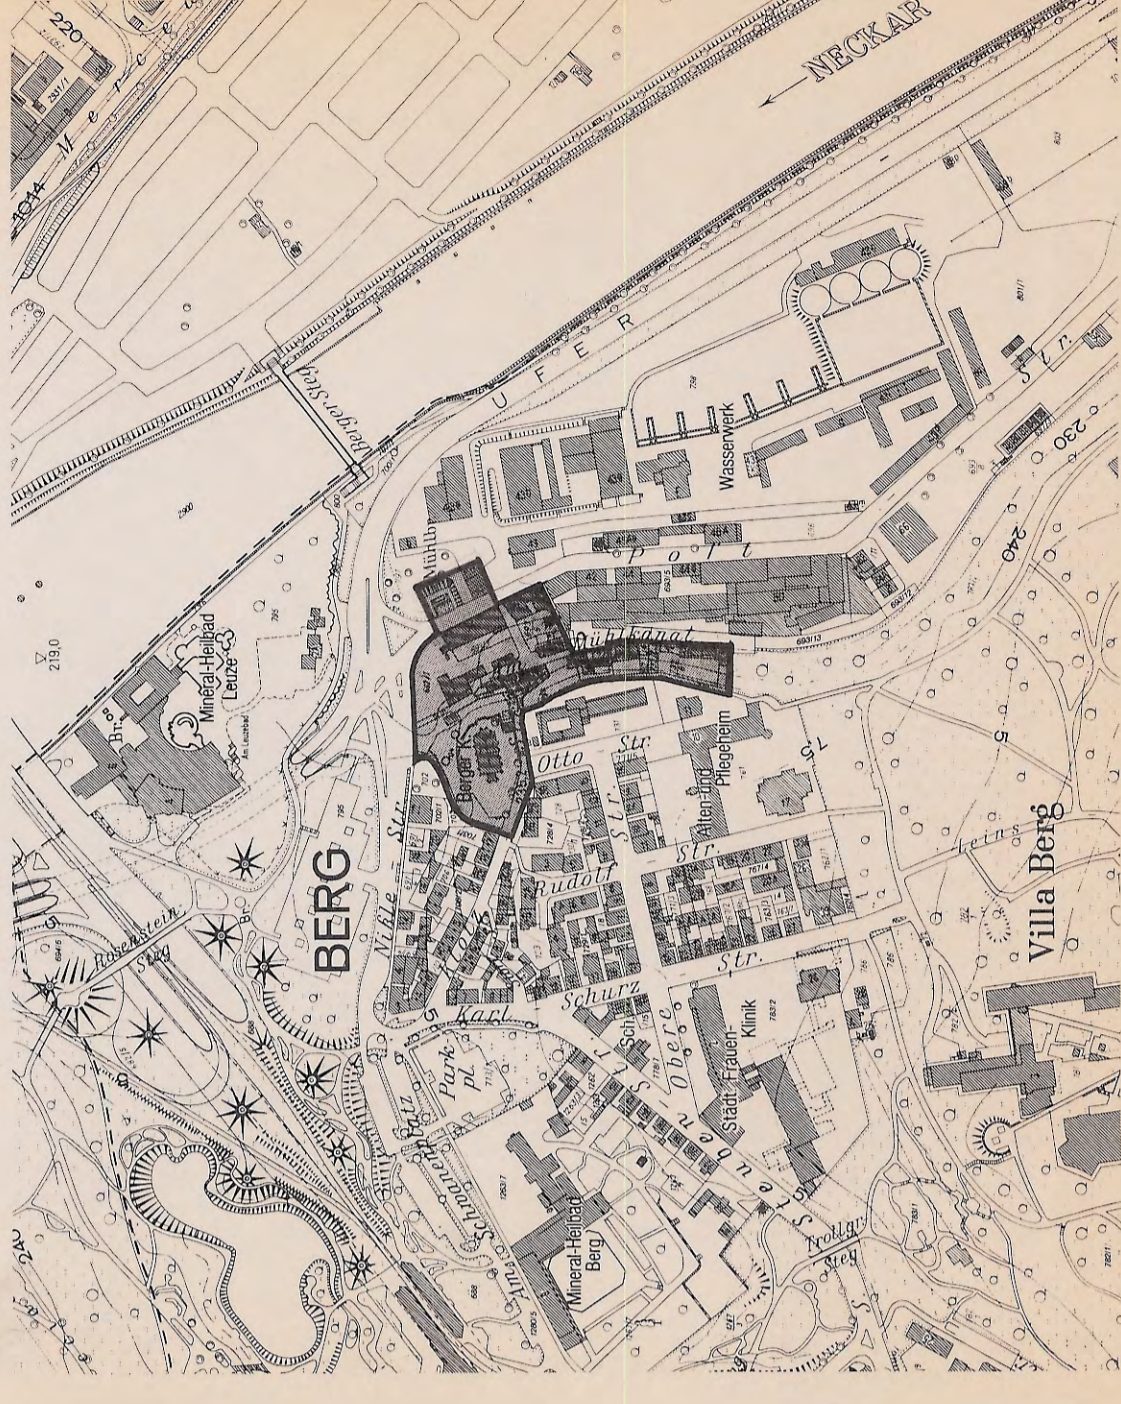

**Im Stadtbezirk Stuttgart-Ost**