


Anlage 2

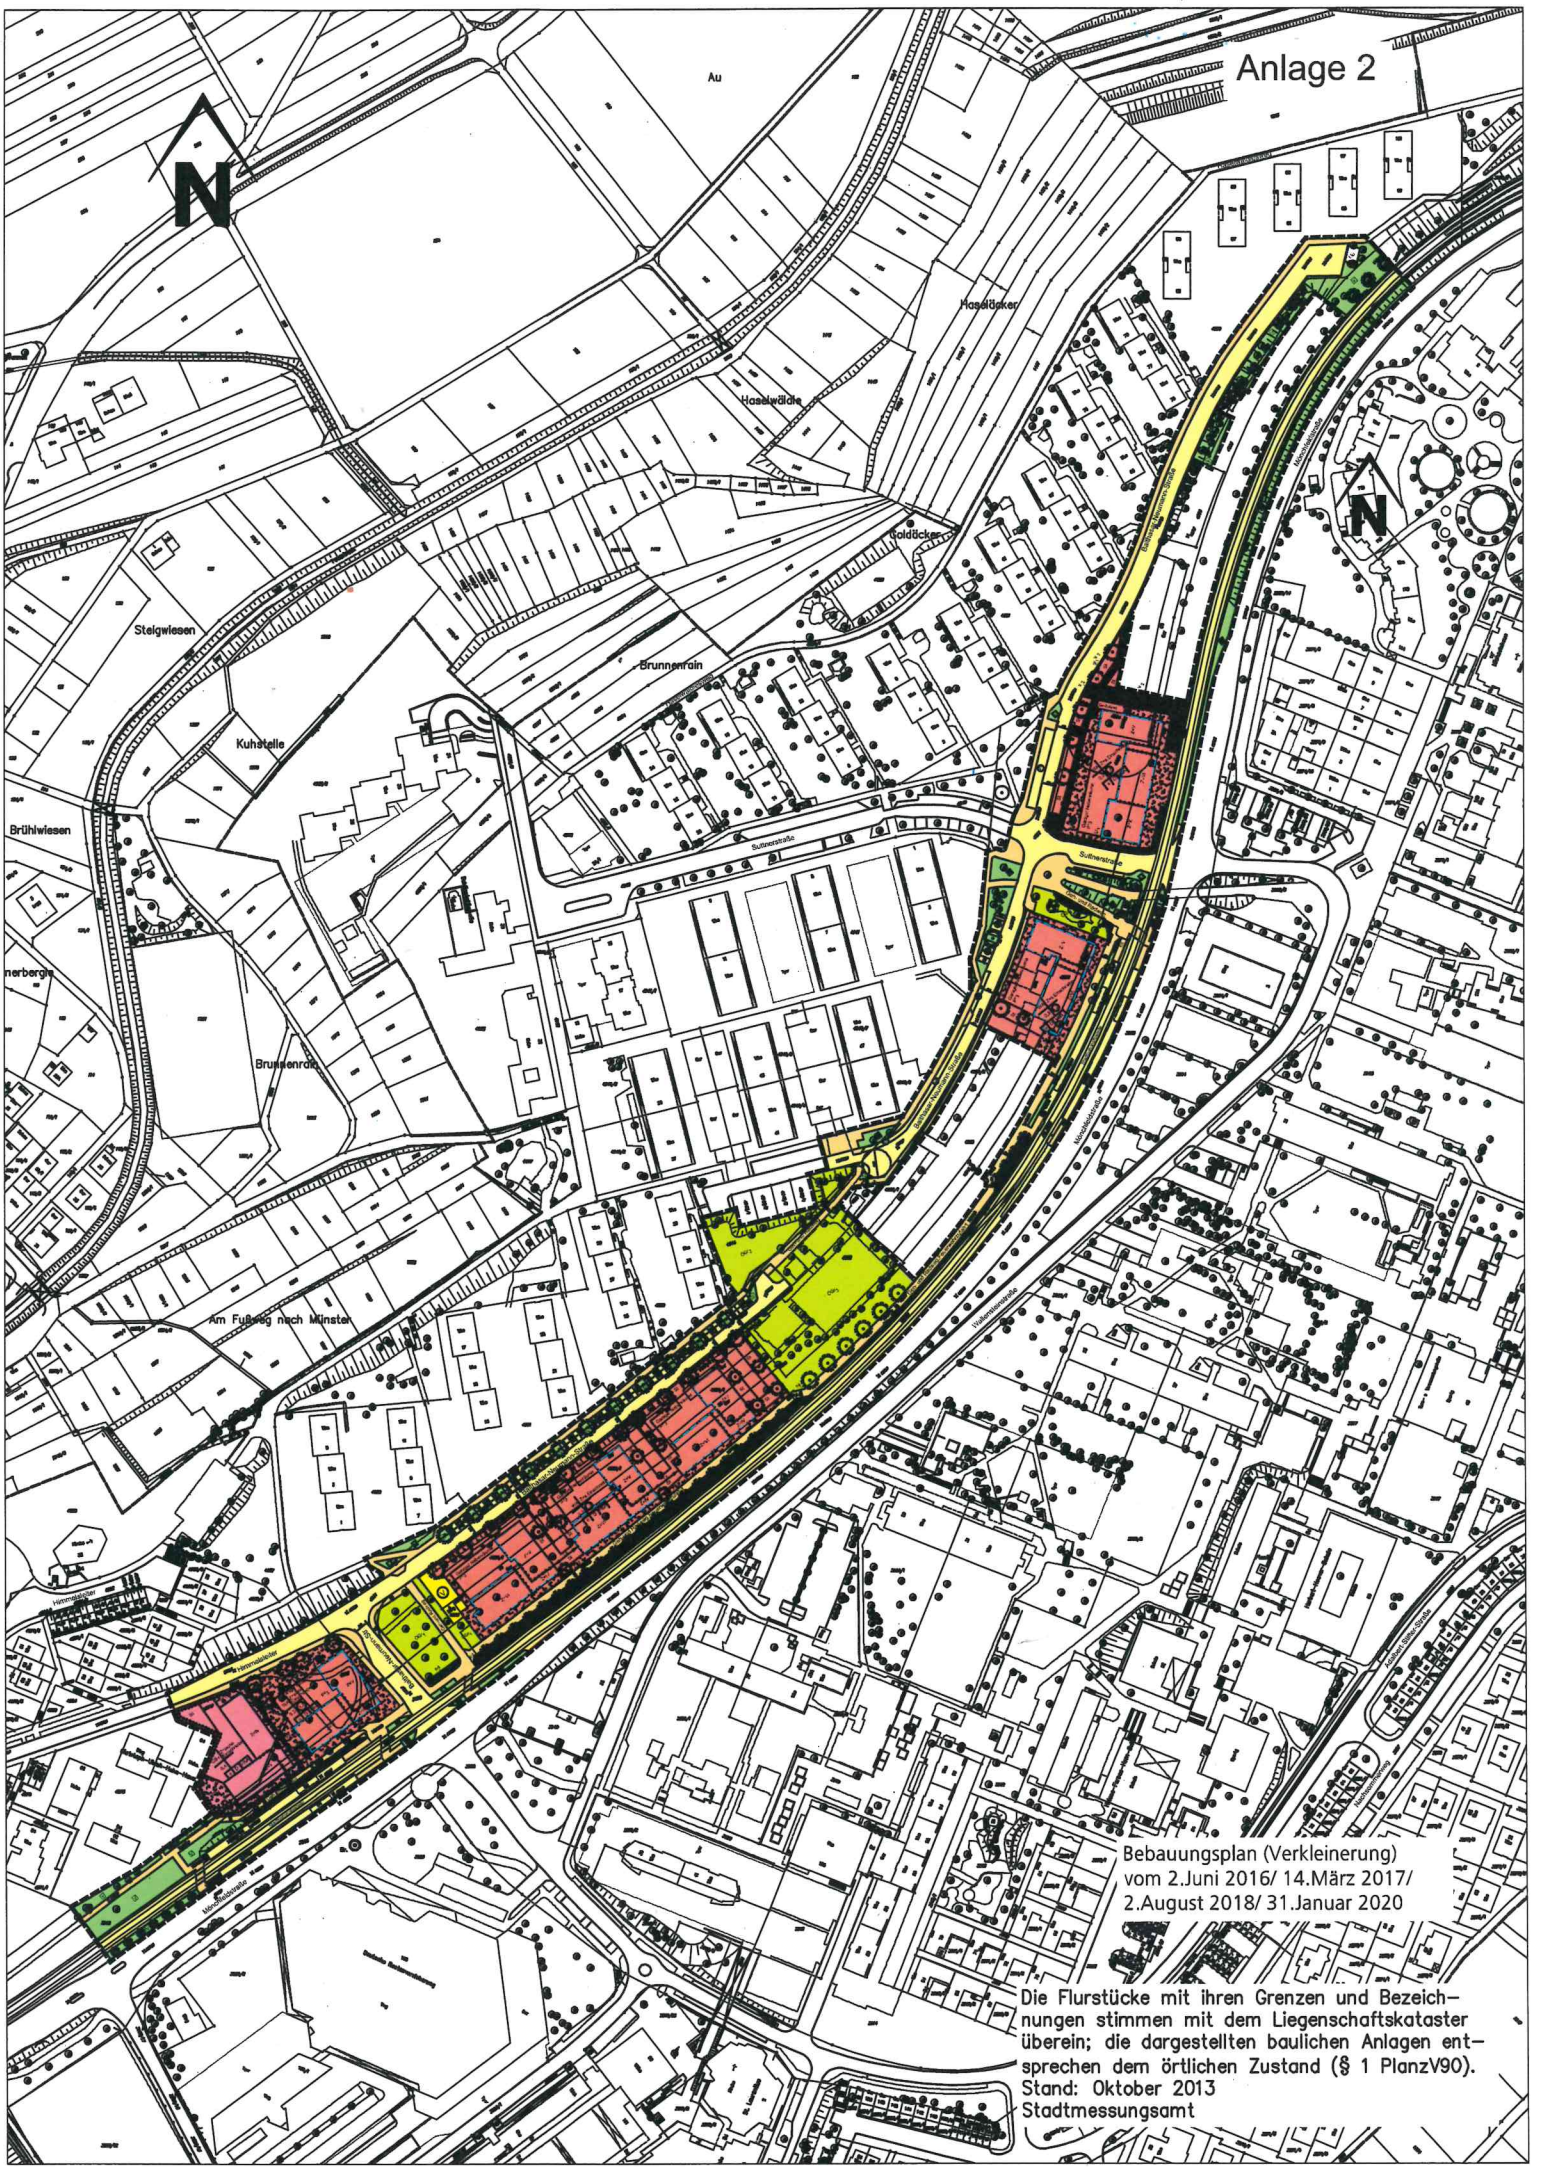

Bebauungsplan (Verkleinerung)  
vom 2.Juni 2016/ 14.März 2017/  
2.August 2018/ 31.Januar 2020

Die Flurstücke mit ihren Grenzen und Bezeichnungen stimmen mit dem Liegenschaftskataster überein; die dargestellten baulichen Anlagen entsprechen dem örtlichen Zustand (§ 1 PlanzV90).  
Stand: Oktober 2013  
Stadtmessungsamt